


Pos.	Code	Qt.	Description	Material
1	RTBR260CC	1	ASTA SALISCENDI CROMO	
2	RTDO164CC	1	DOCGETTA ANTICALCARE CROMO	Brass - CW617N
3	RTFL501CC	1	FLESSIBILE M.1,5 PVC CC1/2" - CC1/2" METALLIZZATO CROMO	PVC
4	RTVA138ZZ	1	VALVOLA DI NON RITORNO CON LIMITATORE DI PORTATA D15 8L/MIN	Nylon, uso generico

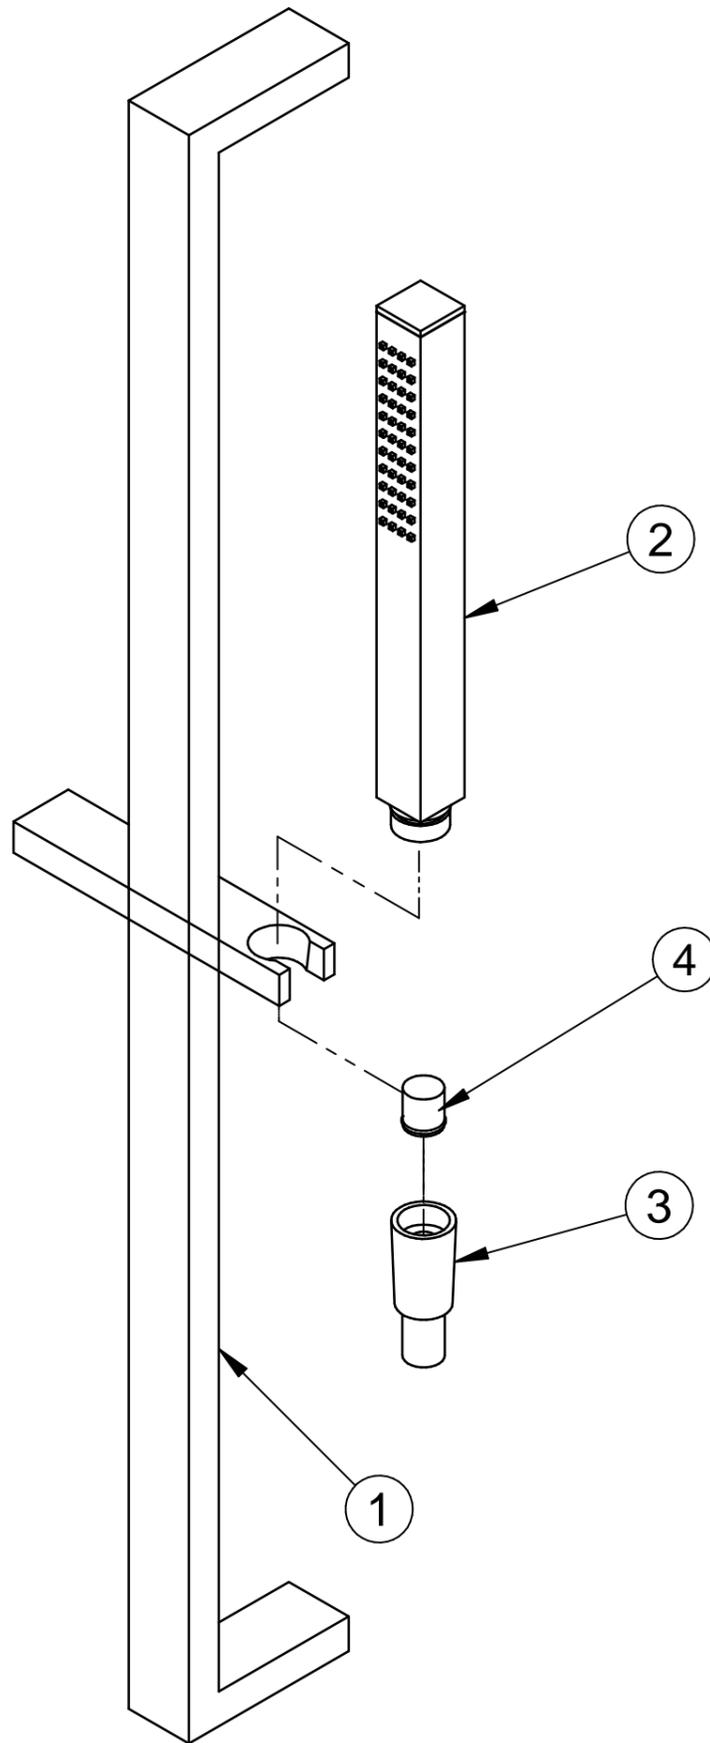

00	28/04/2015	Emissione	MC	MC	-	-
Errore: Nessun riferimento			Errore: Nessun riferimento	Errore: Nessun riferimento	Errore: Nessun riferimento	Errore: Nessun riferimento
Errore: Nessun riferimento			Errore: Nessun riferimento	Errore: Nessun riferimento	Errore: Nessun riferimento	Errore: Nessun riferimento
Rev.	Data	Descrizione	Progettato	Disegnato	Contr.	Appr.
DESCRIZIONE <b>KIT SALI SCENDI QUADRO S/ PRESA ACQUA</b>			MATERIALE		SCALA 1:5	
Quote senza indicazione di tolleranza: classe di precisione <b>ISO 2768-fH</b>			FINITURA <b>CROMO</b>		SPECIFICA FINITURA <b>NESSUNA</b>	
Grado rugosità generale superfici lavorate <input checked="" type="checkbox"/>			<b>treemme</b>		PESO 0,000 kg	
Angoli abbattuti					DISEGNO <b>IT0411CCZZZZ</b>	
Smussi imbocco filettature secondo <b>UNI ISO 228/2</b>			Via E. Mattei, 10 53041 Asciano (SI) ITALY Tel. 0577/718293			